




BIURO SPRZEDAŻY

TEL. 668 830 062

APARTAMENTY

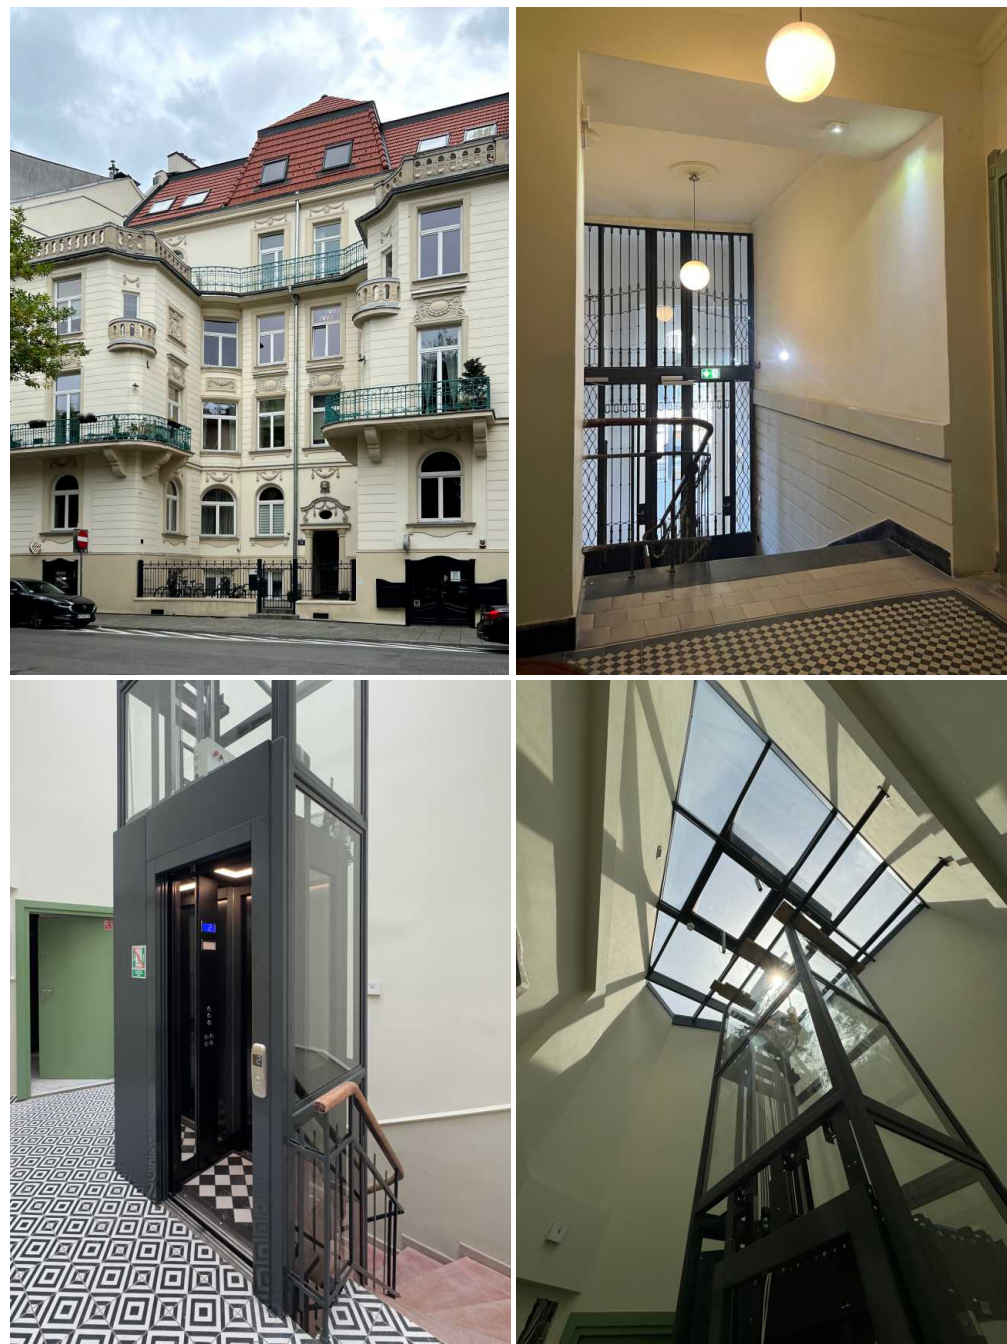

KREMEROWSKA 14

NADBUDOWA KAMIENICY



4 NOWE APARTAMENTY

WYJĄTKOWA LOKALIZACJA


POWIERZCHNIE OD 64 DO 119 m²

WINDA OSOBOWA

INSTALACJA KLIMATYZACJI

 greyhouse

■ PETRATRANS

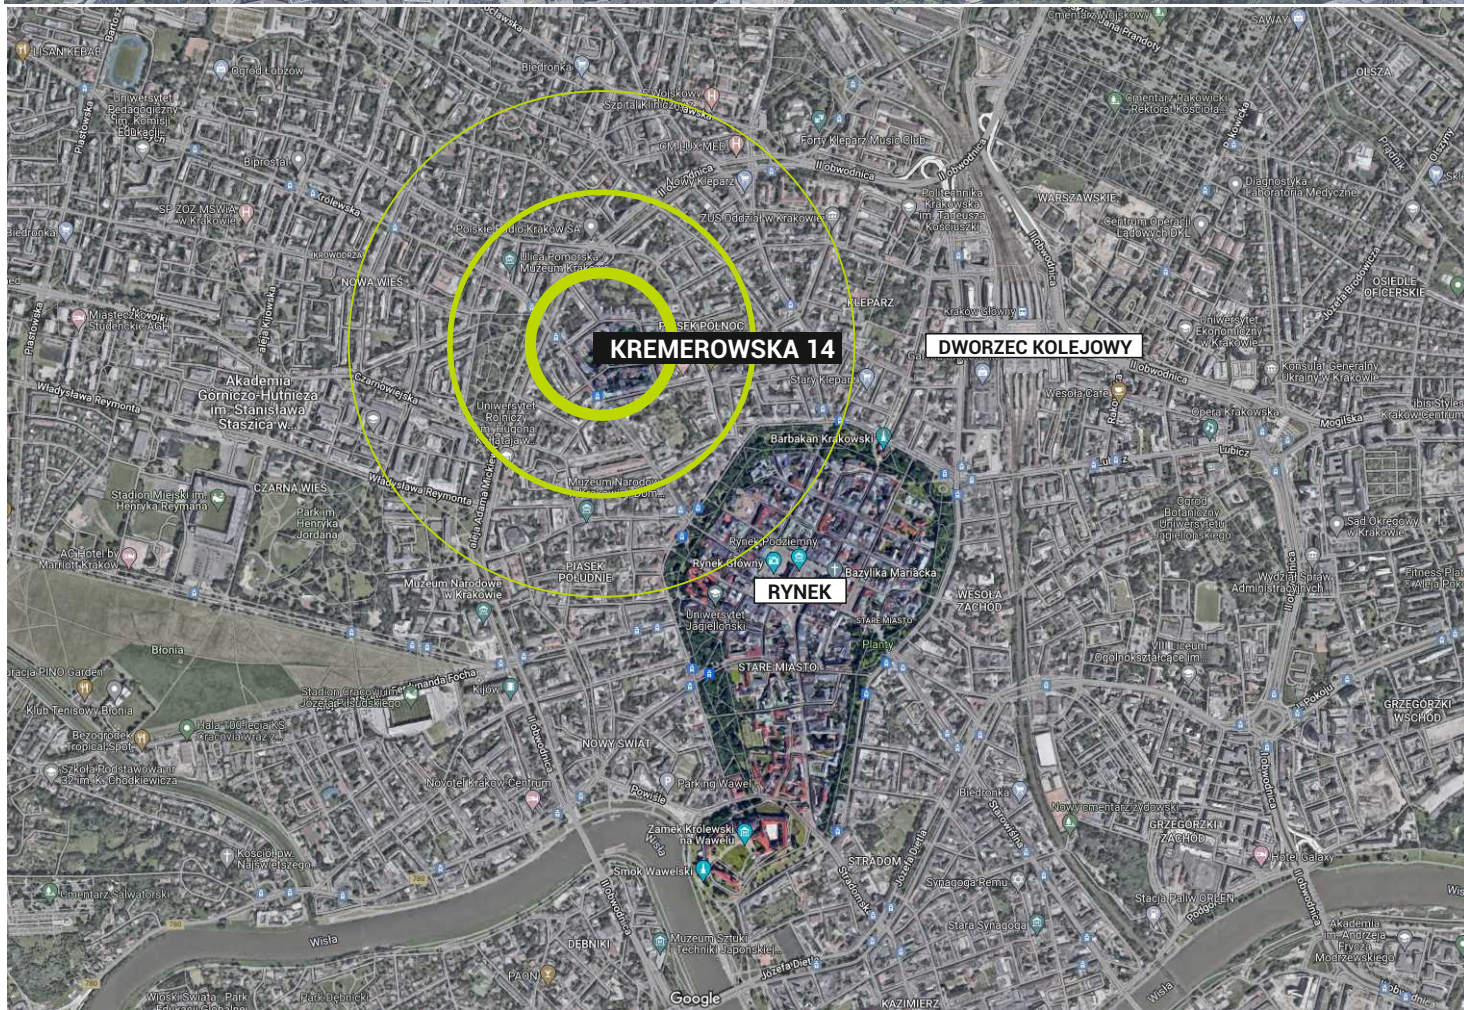


Projekt jest realizowany przy ul. Kremerowskiej 14 w Krakowie w pięknej kamienicy wybudowanej w 1912 wg projektu Henryka Lamensdorfa. Inwestycja polega na nadbudowie i adaptacji poddasza w wyniku której powstały cztery starannie zaprojektowane, dwupoziomowe apartamenty o powierzchni od 62 do 104 m². Kamienica jest po kompletnym remoncie. Została wybudowana nowa winda osobowa. Mieszkania są wyposażone w instalację klimatyzacji.

Ul. Kremerowska jest kameralną, ekskluzywną ulicą znajdującą się w ścisłym centrum Krakowa w odległości kilkuset metrów od Rynku Głównego. Ulica ma spokojny charakter bez uciążliwego ruchu. Natomiast w pobliżu znajduje się ul. Karmelicka z doskonałą komunikacją tramwajową oraz licznymi, sklepami, usługami i restauracjami.

ZESTAWIENIE POWIERZCHNI APARTAMENTÓW

M1	77,31 m ² (POZIOM 1	51,01 m ² , POZIOM 2	23,30 m ²)
M2	64,18 m ² (POZIOM 1	31,16 m ² , POZIOM 2	33,02 m ²)
M3	84,05 m ² (POZIOM 1	58,34 m ² , POZIOM 2	25,71 m ²)
M4	119,58 m ² (POZIOM 1	72,73 m ² , POZIOM 2	46,85 m ²)

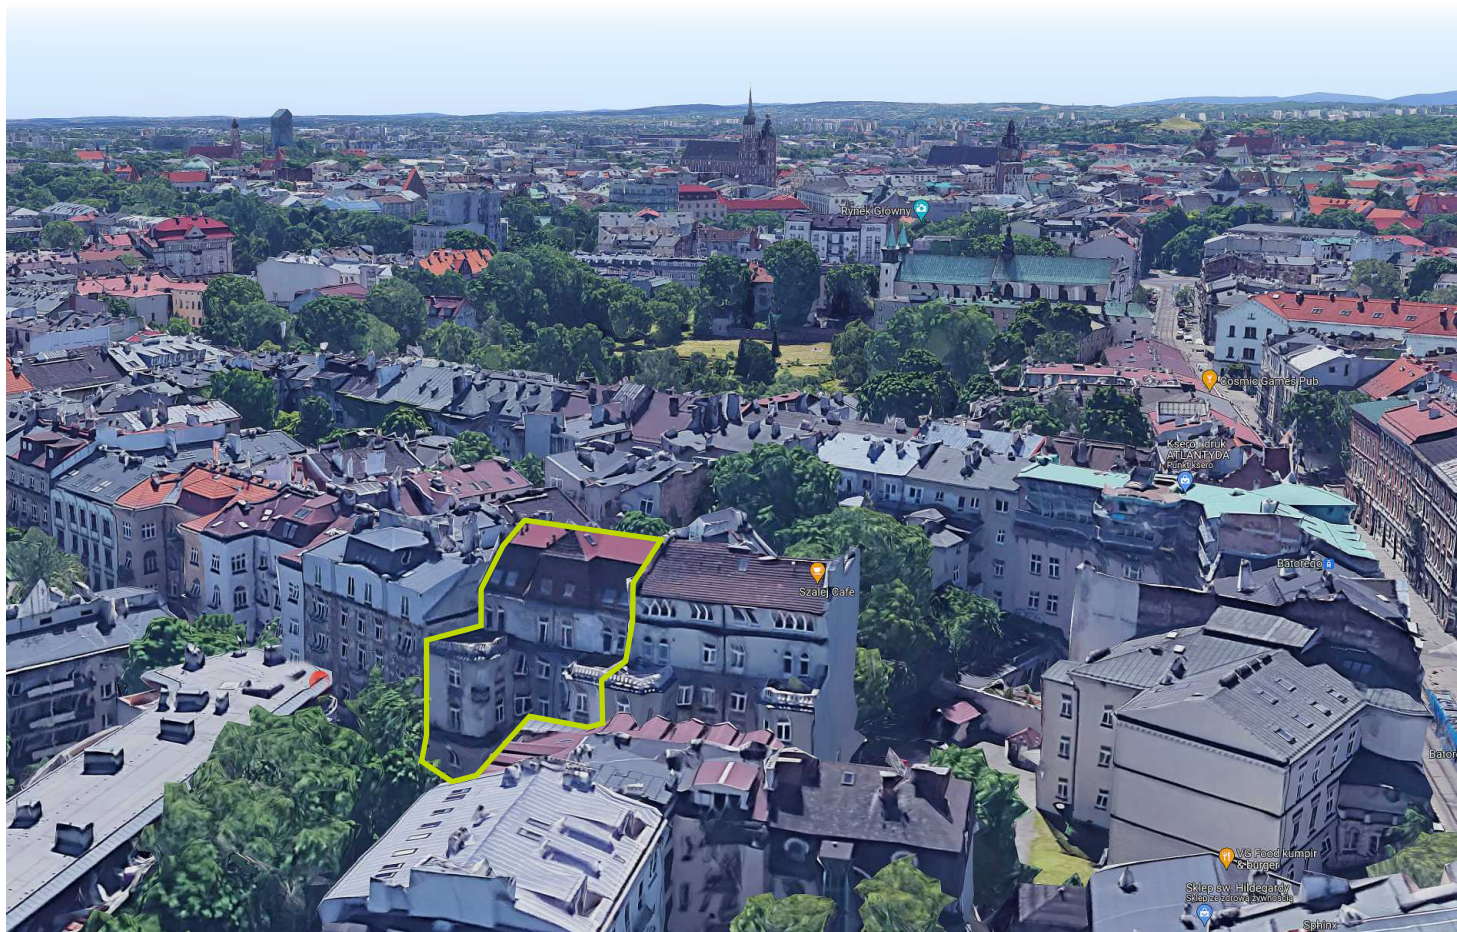



APARTAMENTY




KREMEROWSKA 14


APARTAMENT M1 77,31 m²
90,73 m² powierzchnia podłogi

POZIOM 1 51,01 m²
POZIOM 2 26,30 m² (39,72 m²)

Dwupoziomowy apartament położony we frontowej części budynku. Na pierwszym poziomie znajduje się salon z otwartą kuchnią, łazienka oraz duża sypialnia. Na wyższej kondygnacji położone są dwie sypialnie, hall oraz wygodna łazienka. Sypialne doświetlone są oknami połaciowymi. W każdy pomieszczeniu znajduje się instalacja klimatyzacji.

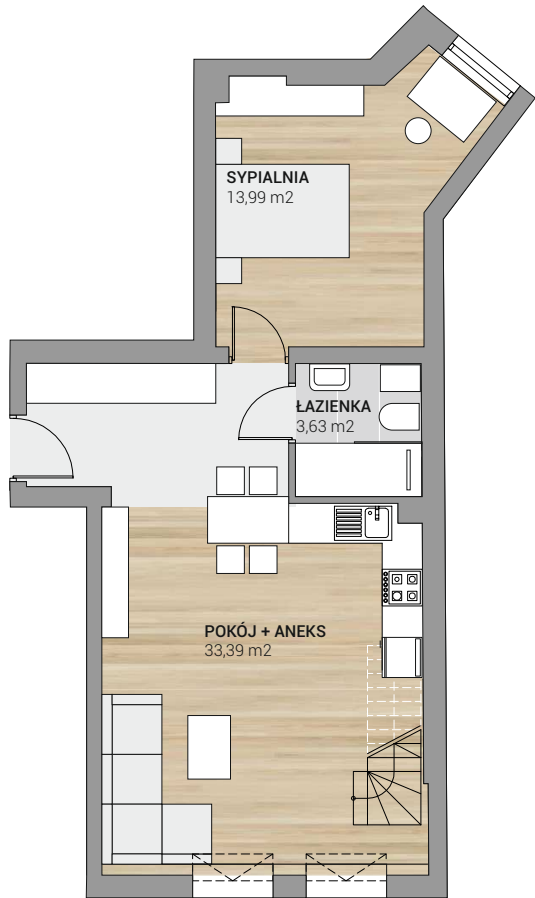


POZIOM 1

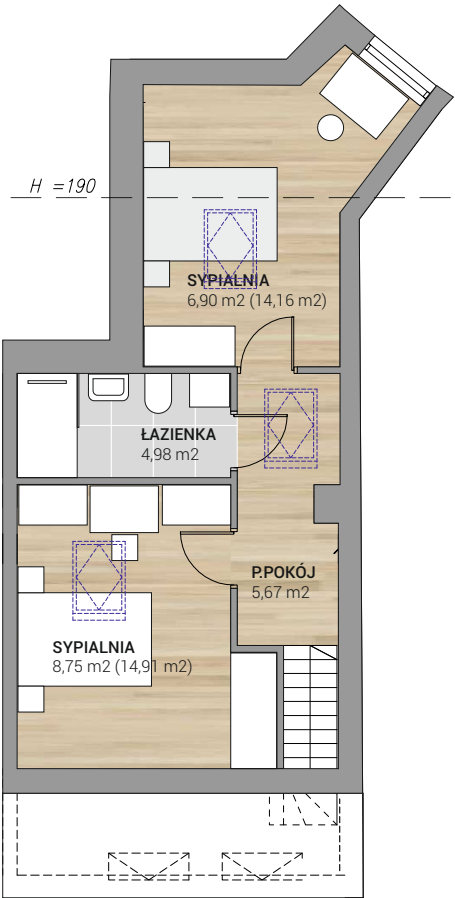

POZIOM 2

Uwaga: w nawiasach podano powierzchnię podłogi

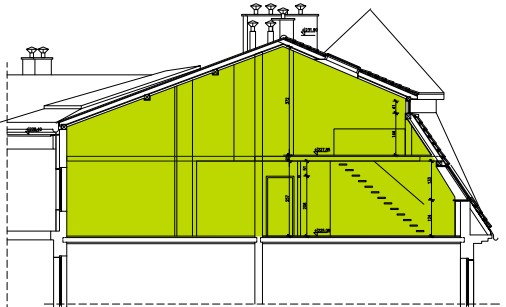



APARTAMENTY




KREMEROWSKA 14


Najmniejszy apartament w naszej inwestycji. Położony jest od frontu w centralnej części budynku. Na pierwszym poziomie znajduje się salon z otwartą kuchnią oraz niewielka łazienka. Na drugim poziomie położone są dwie sypialnie z których jedna posiada własną łazienkę. W centralnej części znajduje się salonik z miejscem do pracy. Sypialne doświetlone są oknami połaciowymi. W każdy pomieszczeniu znajduje się instalacja klimatyzacji.

APARTAMENT M2 62,79 m²
(76,02 m² powierzchnia podłogi)

POZIOM 1 31,16 m²
POZIOM 2 31,63 m² (44,86 m²)


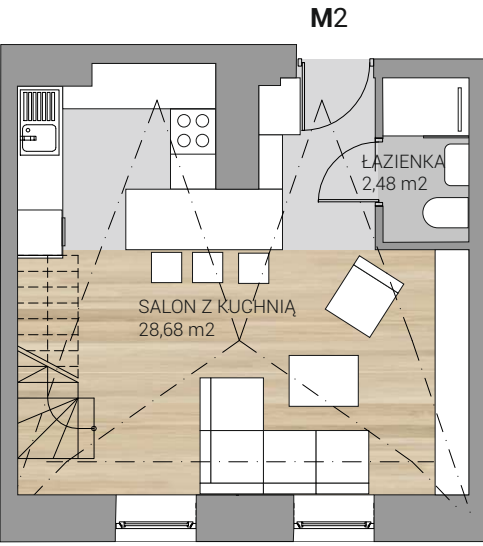


POZIOM 1 SKALA 1:100

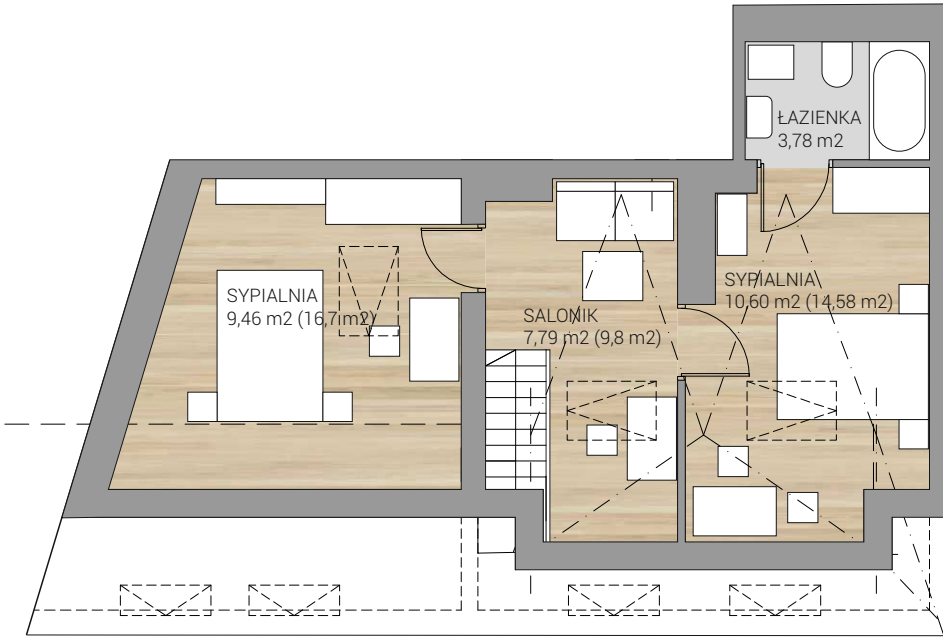

POZIOM 2 SKALA 1:100

Uwaga: w nawiasach podano powierzchnię podłogi

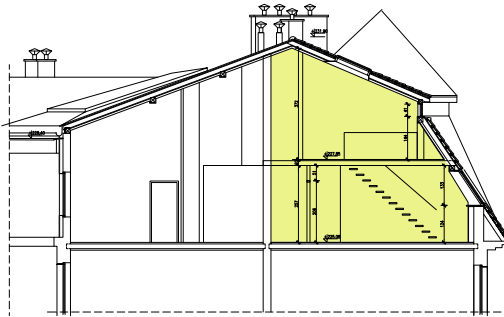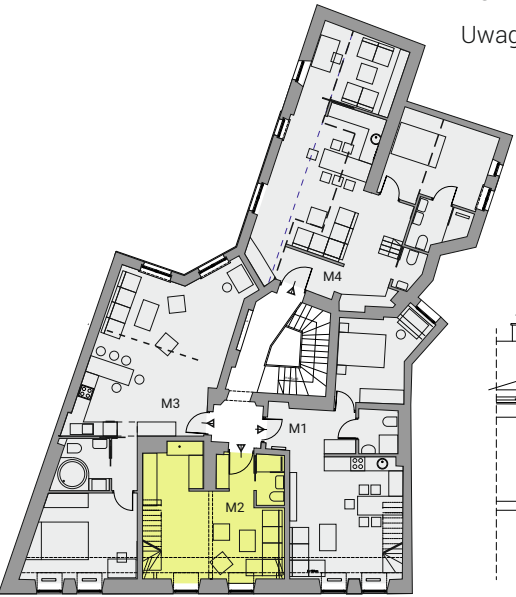



APARTAMENTY





KREMEROWSKA 14

APARTAMENT M3 82,7 m² (87,19 m²)

POZIOM 1 63,63 m²,
POZIOM 2 19,07 m² (23,56 m²)

Komfortowy apartament położony w lewym skrzydle budynku. Na pierwszym poziomie znajduje się bardzo duży salon z otwartą kuchnią o częściowej wysokości ponad 5 metrów doświetlony dodatkowo w wyższej części oknami pościowymi. Od strony frontowej zlokalizowana jest wygodna sypialnia i łazienka. Na drugim poziomie znajduje się bardzo duża sypialnia oraz łazienka. W każdym pomieszczeniu znajduje się instalacja klimatyzacji.

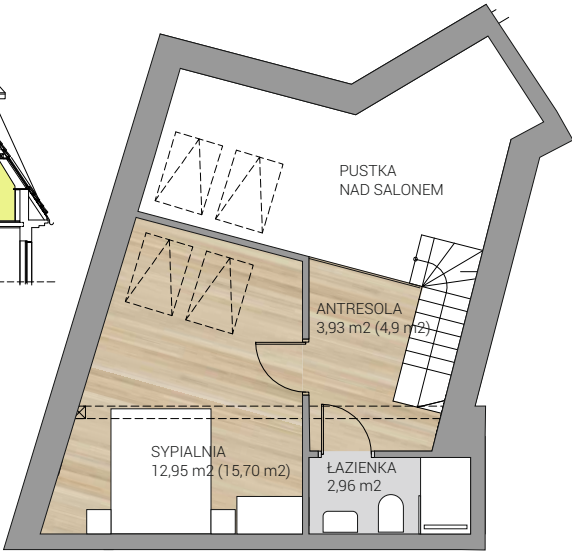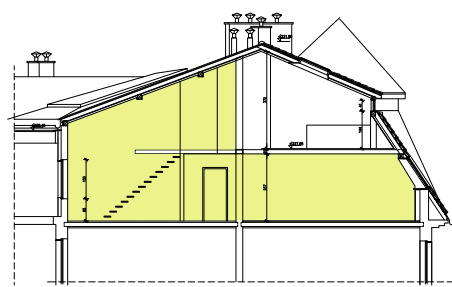

POZIOM 2

Uwaga: w nawiasach podano powierzchnię podłogi

